

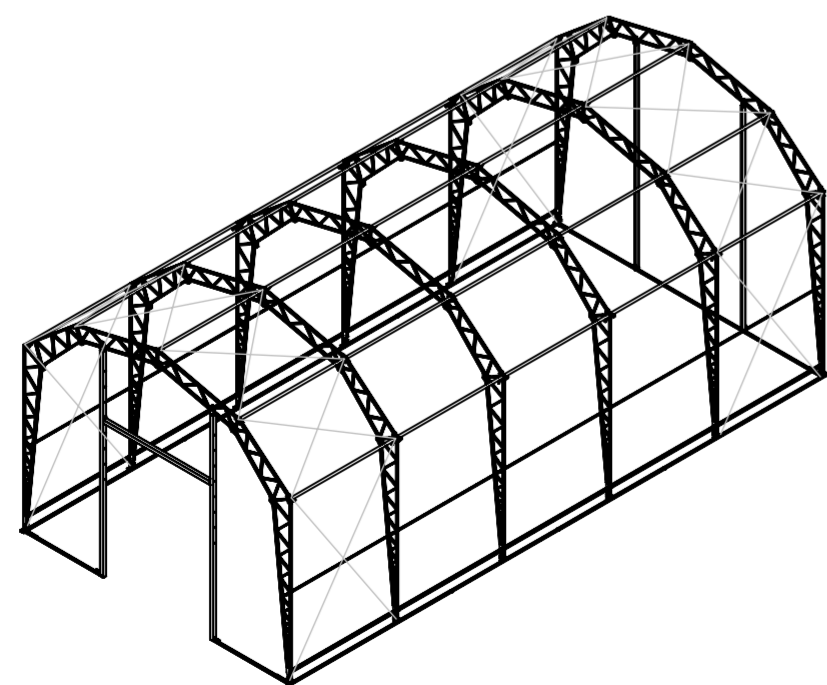



TAKAPÄÄTY

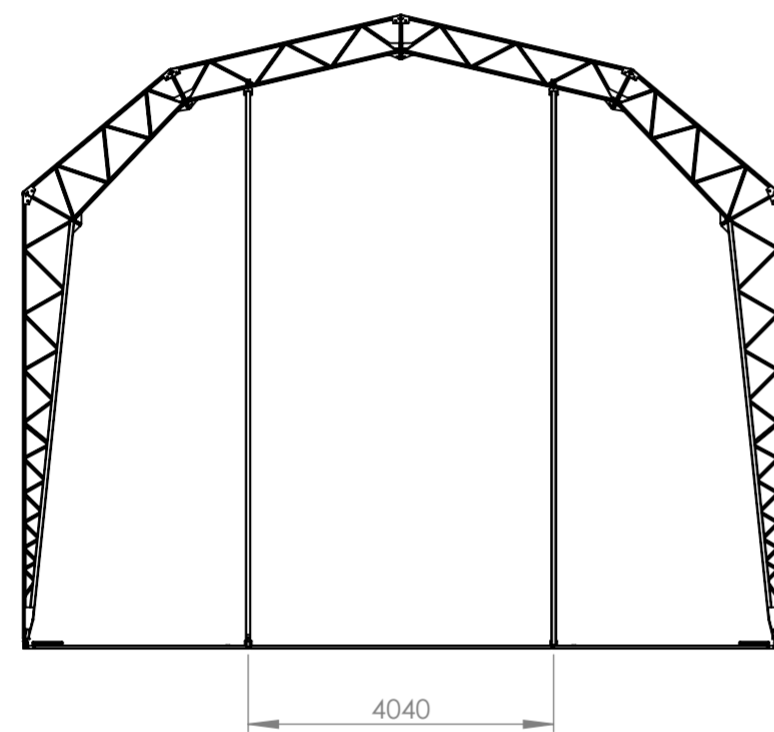


VUSEN PUOLI

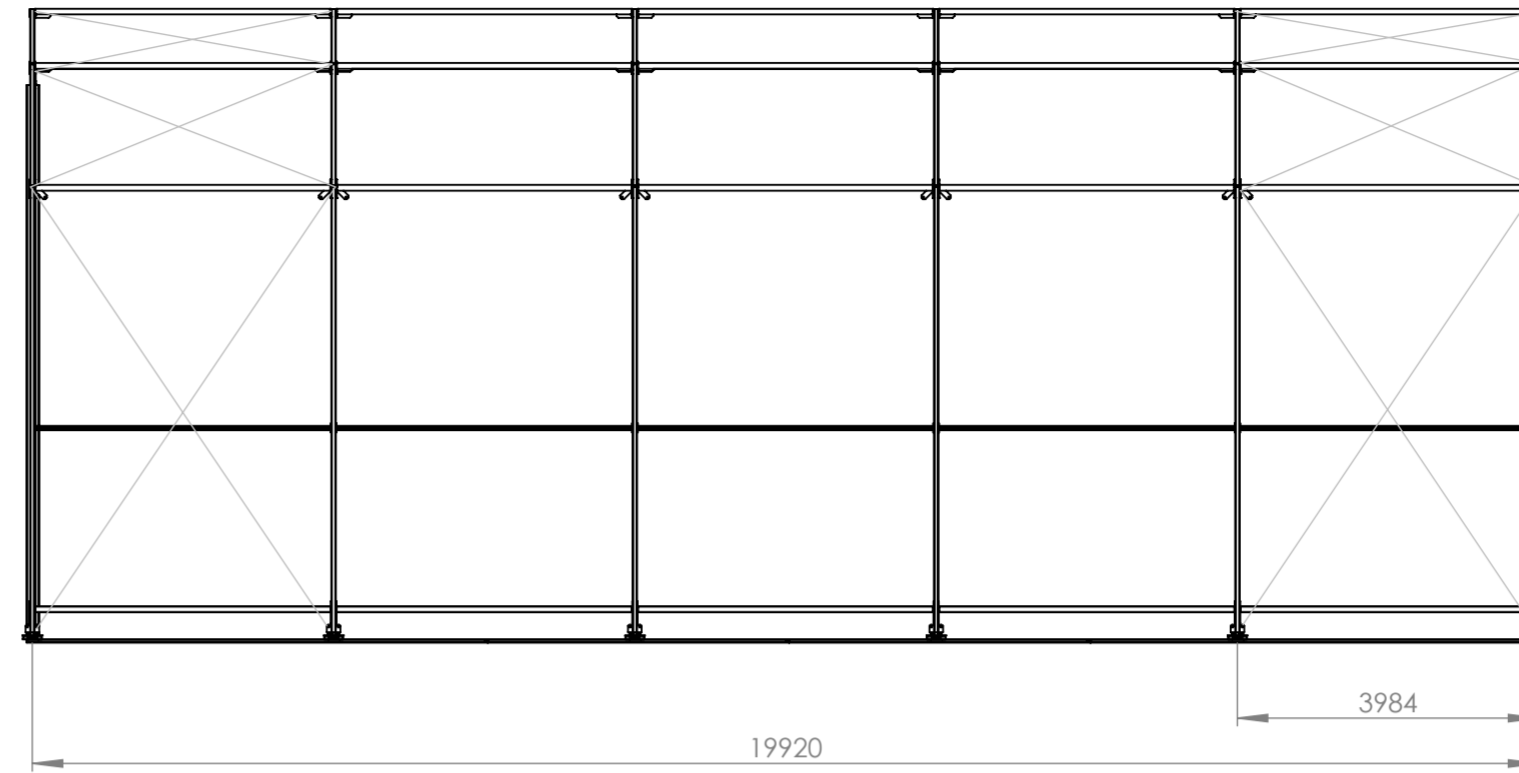

OIKEA PUOLI

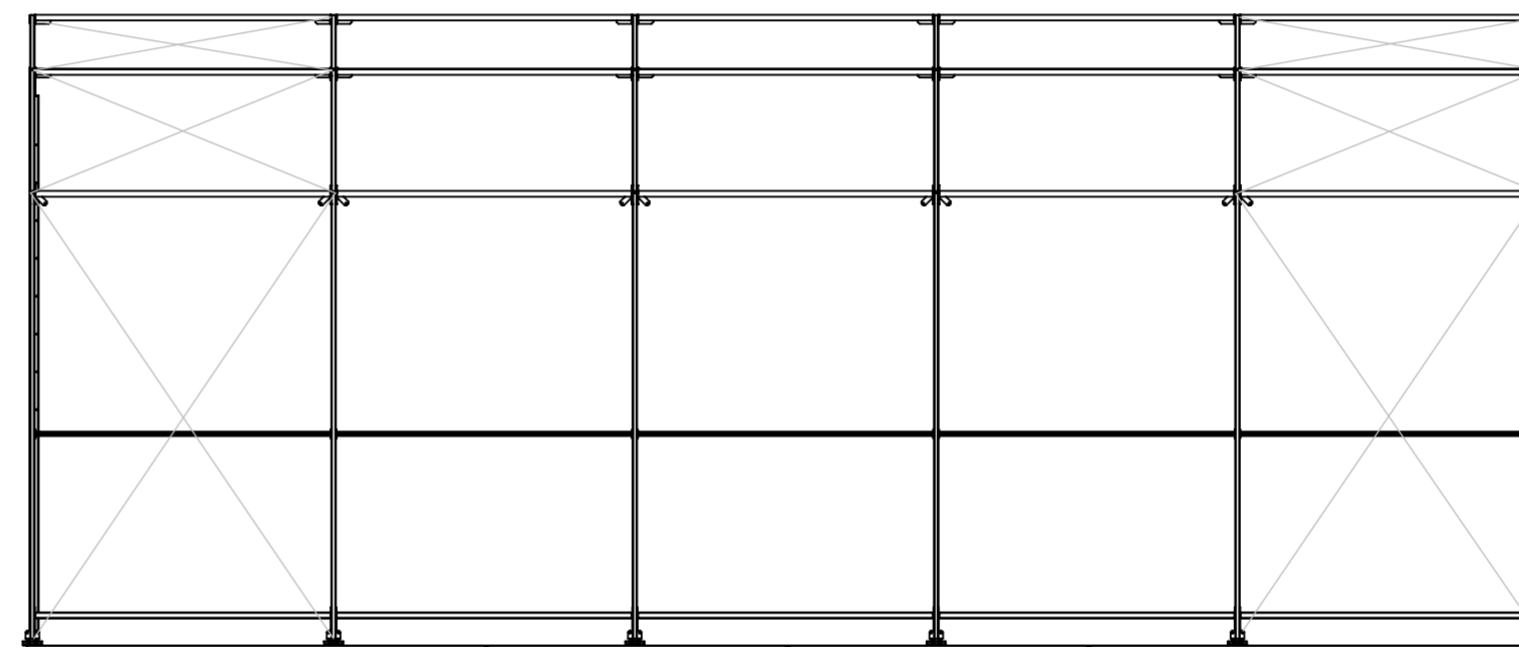

POHJAPIirros

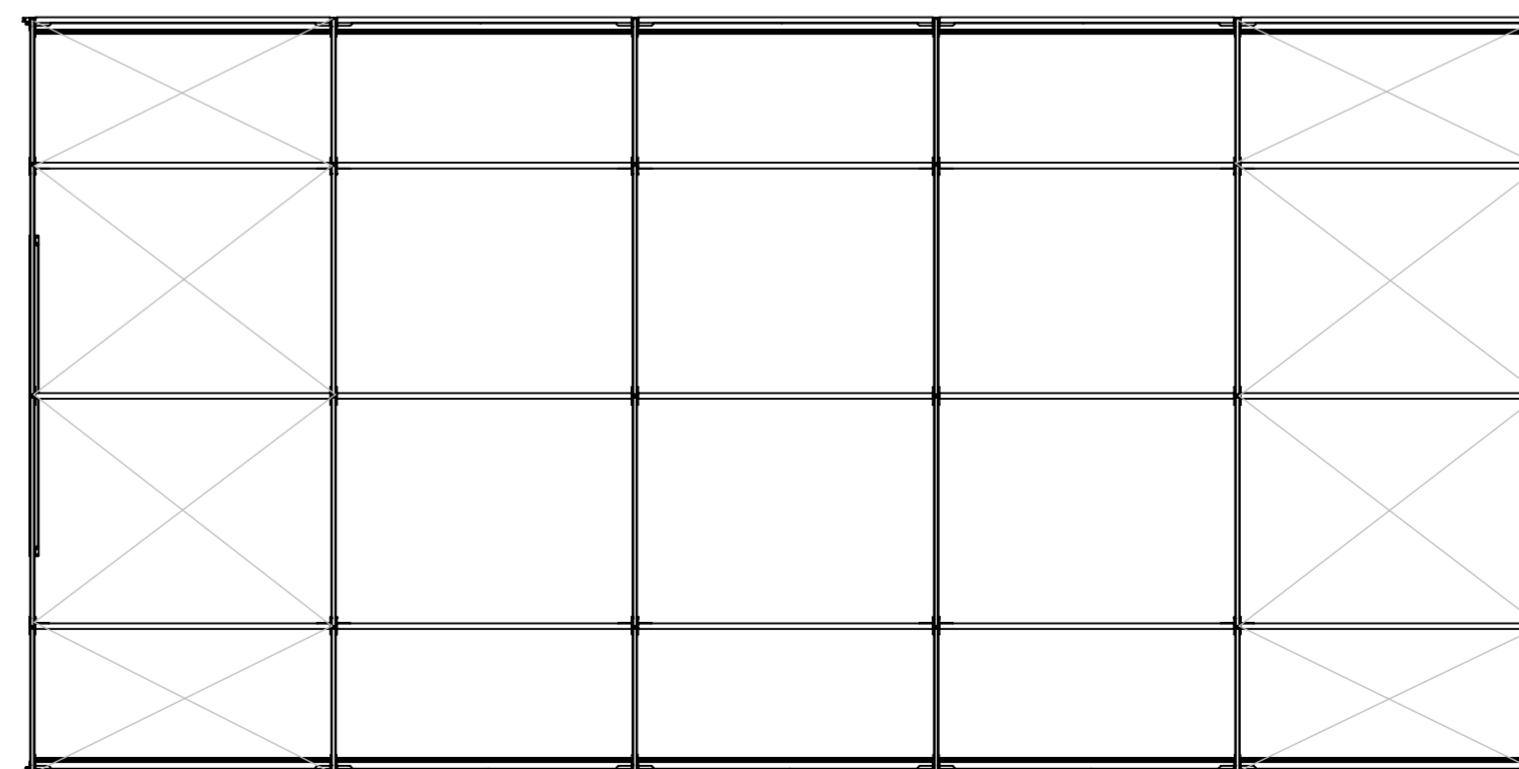

**ALLMÄNNA FÖRESKRIFTER FÖR STÅLKONSTRUKTIONER**

**BESTÄMMELSER**

Eurokod 3  
BFS 2019-1, EKS 11 - Nationella föreskrifter för tillämpning av Eurokoderna  
SS-EN 1090-2, Utförande av stålkonstruktioner

**FÖRUTSÄTTNINGAR**

**SÄKERHETSKLASSER**

Yttreväggelement (duk) Sökerhetsklass 1  
Ram (brännande stålstativ) Sökerhetsklass 2  
Övrigt Sökerhetsklass 3

**LASTFÖRUTSÄTTNINGAR**

Snölastens grundvärde: 2.5 kN/m<sup>2</sup>  
Vindklass: TERRÄNGTYP II, Ref. vindhastighet v<sub>b</sub>= 22m/s  
Ort:

**MATERIAL**

PLÅT: S235/S355  
PROFILER: CFRHS (KKR) S235 / S355J2H  
U-profiler: S235 / S355J2H  
SKRUV: 8.8 [SS-EN ISO 4017] VFZ  
MUTTER: 8 [SS-EN ISO 4032] VFZ  
BRICKOR: 200HV [SS-EN ISO 7089] VFZ

**BEKLÄDNAD**

PVC-duk kval. JP 904FRL  
Flamskyddad enl. EN13501-1, klass B-s1,d0

**FÄRG**

TAK:  
FASAD:

**UTFÖRANDE**

UTFÖRANDEKLASS: Hallkonstruktion EXC2

**TOLERANSER**

TOLERANSKLASS FÖR  
FUNKTIONSTOLERANSER: Klass 1

**ROSTSKYDD**

FUNKTIONSKRAV:  
varmförzinkad (EN-ISO 1461)

**YLEISED MÅRÅYKSET TERÄSRÄKNETEET**

**MÅRÅYKSET**

Eurokod 3  
BFS 2019-1, EKS 11 - Kansalliset asetukset  
Eurokoodien soveltamisesta SS-EN 1090-2,  
Teräsrakenteiden suunnitteluperusteet

**EDELLYTYKSET**

**TURVALLISUUSLUOKAT**

Ulkoseinäelementti (kangas) Turvallisuuoluokka 1  
Kehys (kantava teräsrunko) Turvallisuuoluokka 2  
Muut Turvallisuuoluokka 3

**KUORMITUSOLOSUHTEET**

Lumikuorma: 2.5 kN/m<sup>2</sup>  
Tuulikuorma: [MAASTOTYYPII II] tuulen nopeus v<sub>b</sub>= 22m/s  
Paikkakunta:

**MATERIAALIT**

PELTI: S235/S355  
PROFILLIT: CFRHS (KKR) S235 / S355J2H  
U-profiilit: S235 / S355J2H  
RUUVIT: 8.8 [SS-EN ISO 4017] VFZ  
MUTTERIT: 8 [SS-EN ISO 4032] VFZ  
ALUSLEVY: 200HV [SS-EN ISO 7089] VFZ

**VERHOUS**

PVC-kankaan laatu JP 904FRL  
Palonkestävyyssuokitus EN13501-1 mukaan,  
luokka klass B-s1,d0

**VÄRIT**

KATTO:  
JULKISIVUT:

**TOTEUTTAMINEN**

TOTEUTUSLUOKKA: Hallirakenteet EXC2

**TOLERANSSIT**

TOMINTA TOLERANSSIT: Luokka 1

**RUOSTESUOJAUS**

TOIMINTA VAATIMUKSET:  
kuumasinkitty (EN-ISO 1461)

**BYGGLOVSHANDLING**

Stopteltat Oy



http://www.jensenprotect.com/

BYGGLOV NR: 15.06.2022  
SEKANI: H.Ignasiak

VH  
10x20x6.0  
PLAN OCH ELEVATIONER

SKALA: 1:100  
A2  
K-VH10206.040ST